


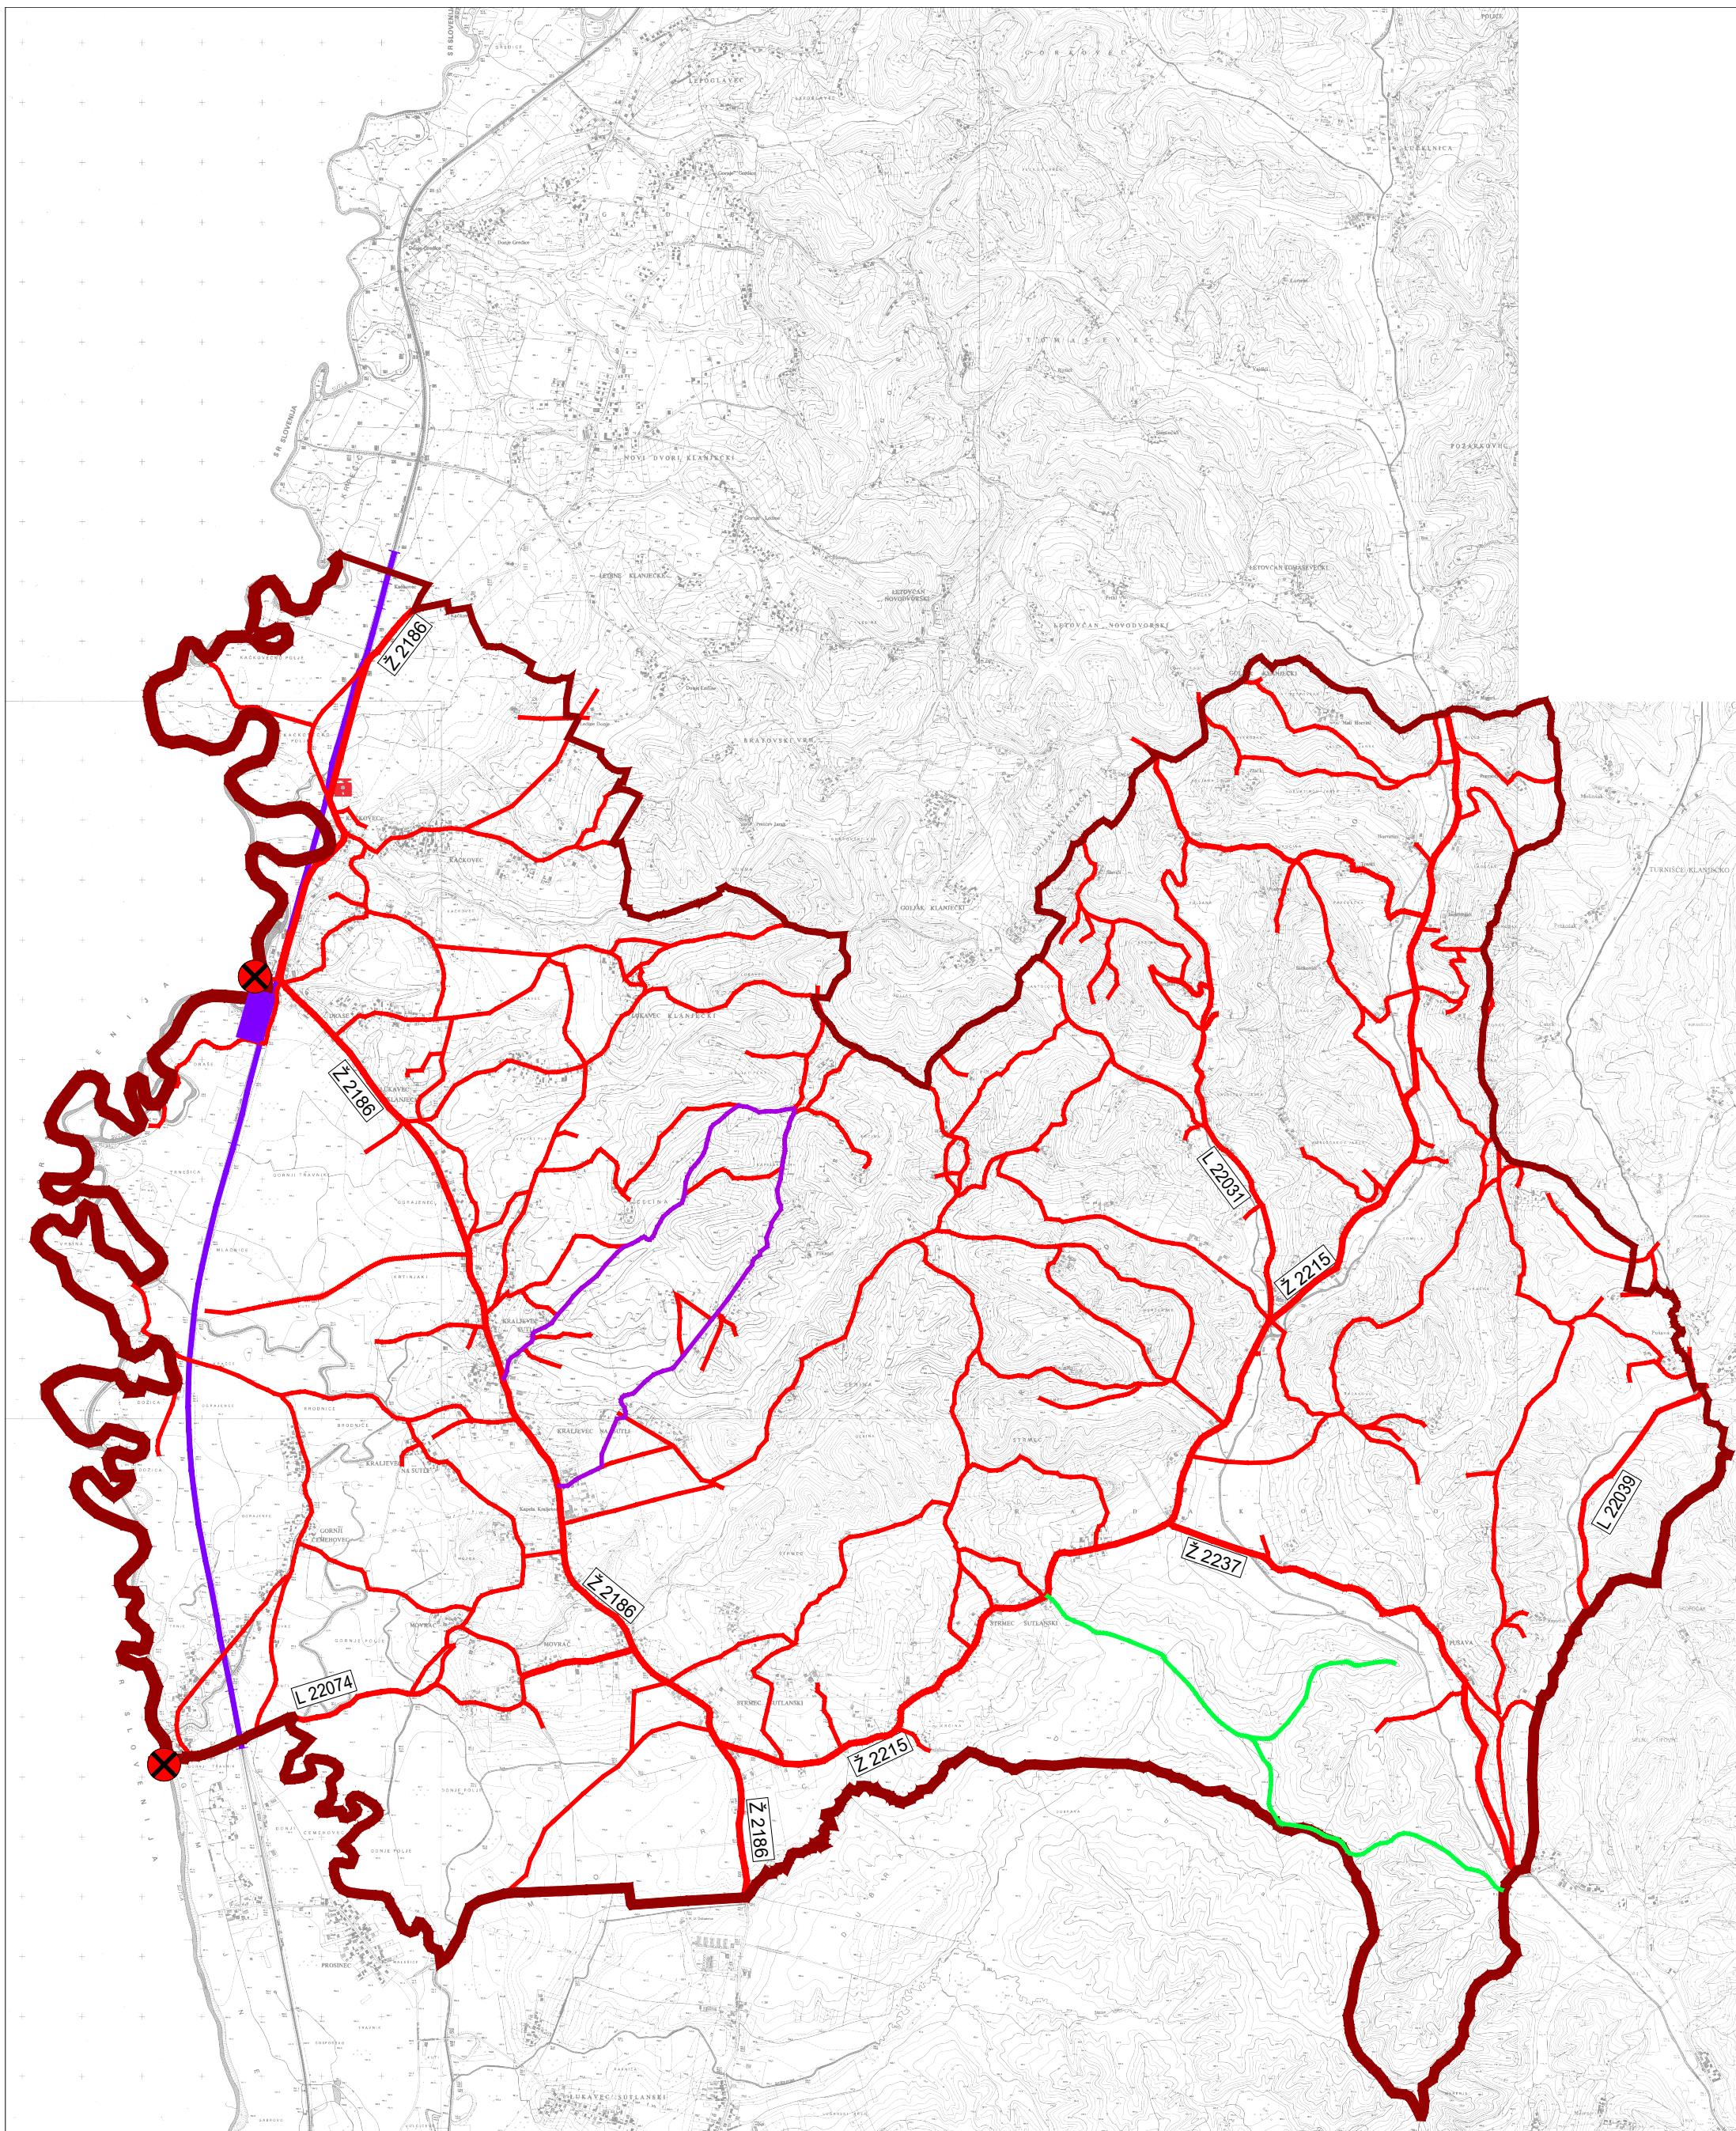

LEGENDA

1. GRANICE

Teritorijalne i statističke granice

- državna granica
 granica županije
 granica općine

2. PROMET

Cestovni promet

-  županijske ceste
-  lokalne ceste
-  nerazvrstane ceste
-  vinska cesta
-  šetne staze šume "Dubrava"
-  benzinska pumpa
-  pogranični cestovni prijelaz

Željeznički promet

- 
 željeznička pruga II reda
 stajalište

KORIŠTENJE I NAMJENA PROSTORA
1C - PROMET

APE

0500 m1 km2 kmS

Županija:	KRAPINSKO ZAGORSKA	Općina:	KRALJEVEC NA SUTLI	
Naziv prostornog plana:	PROSTORNI PLAN UREĐENJA OPĆINE KRALJEVEC NA SUTLI II. IZMJENE I DOPUNE			
Naziv kartografskog prikaza:	PROMET			
Broj kartografskog prikaza:	1C	Mjerilo kartografskog prikaza:	1 : 25 000	
Odluka o izradi plana: Službeni glasnik Krapinsko-zagorske županije 14/15.	Odluka predstavničkog tijela o donošenju plana: Službeni glasnik Krapinsko-zagorske županije 38a/16.			
Javna rasprava (datum objave): 18. travnja 2016. godine	Javni uvid održan: od 26. travnja 2016. do 10. svibnja 2016. godine			
Ponovna javna rasprava (datum objave): 16. listopada 2016. godine	Ponovni javni uvid održan: od 24. listopada 2016. do 02. studenog 2016. godine			
Pečat tijela odgovornog za provođenje javne rasprave: M.P.	Odgovorna osoba za provođenje javne rasprave: DANIJELA PONGRAC, Načelnica Općine			
Mišljenje na plan: Mišljenje Zavoda za prostorno uređenje Krapinsko-zagorske županije na Konačni prijedlog plana (KLASA: 350-02/15-01/20, URBROJ: 2140-20-01-16-05 od 2. prosinca 2016. god.)				
Pravna osoba koja je izradila plan: APE d.o.o. za arhitekturu, planiranje i ostale poslovne djelatnosti Ozaljska 61, 10000 Zagreb, tel 01/309-7572 fax 01/301-1417				
Pečat pravne osobe koja je izradila plan: M.P.	Odgovorna osoba: SANDRA JAKOPEC, dipl.ing.arh.			
Odgovorni voditelj izrade nacrta prijedloga plana: SANDRA JAKOPEC, dipl.ing.arh.				
Stručni tim u izradi plana: MIRELA ČORDAŠ, dipl.ing.arh. NIKŠA BOŽIĆ, dipl.ing.arh. VLATKA ŽUNEC, mag.ing.arh. MATE ĆURIĆ, dipl.ing.grad.				ESTERA GOBAC-TRINIČIĆ, dipl.ing.biol. IVAN ZUPANC, demograf JULIKA BJELOBABA, dipl.iur.
Pečat predstavničkog tijela: M.P.	Predsjednik predstavničkog tijela: ZVONIMIR BERIĆ, Predsjednik Općinskog vijeća			
Istovjetnost ovog prostornog plana s izvornikom ovjerava: 	Pečat nadležnog tijela: M.P.			

PROSTORNI PLAN UREĐENJA OPĆINE KRALJEVEC NA SUTLI - II. izmjene i dopune