


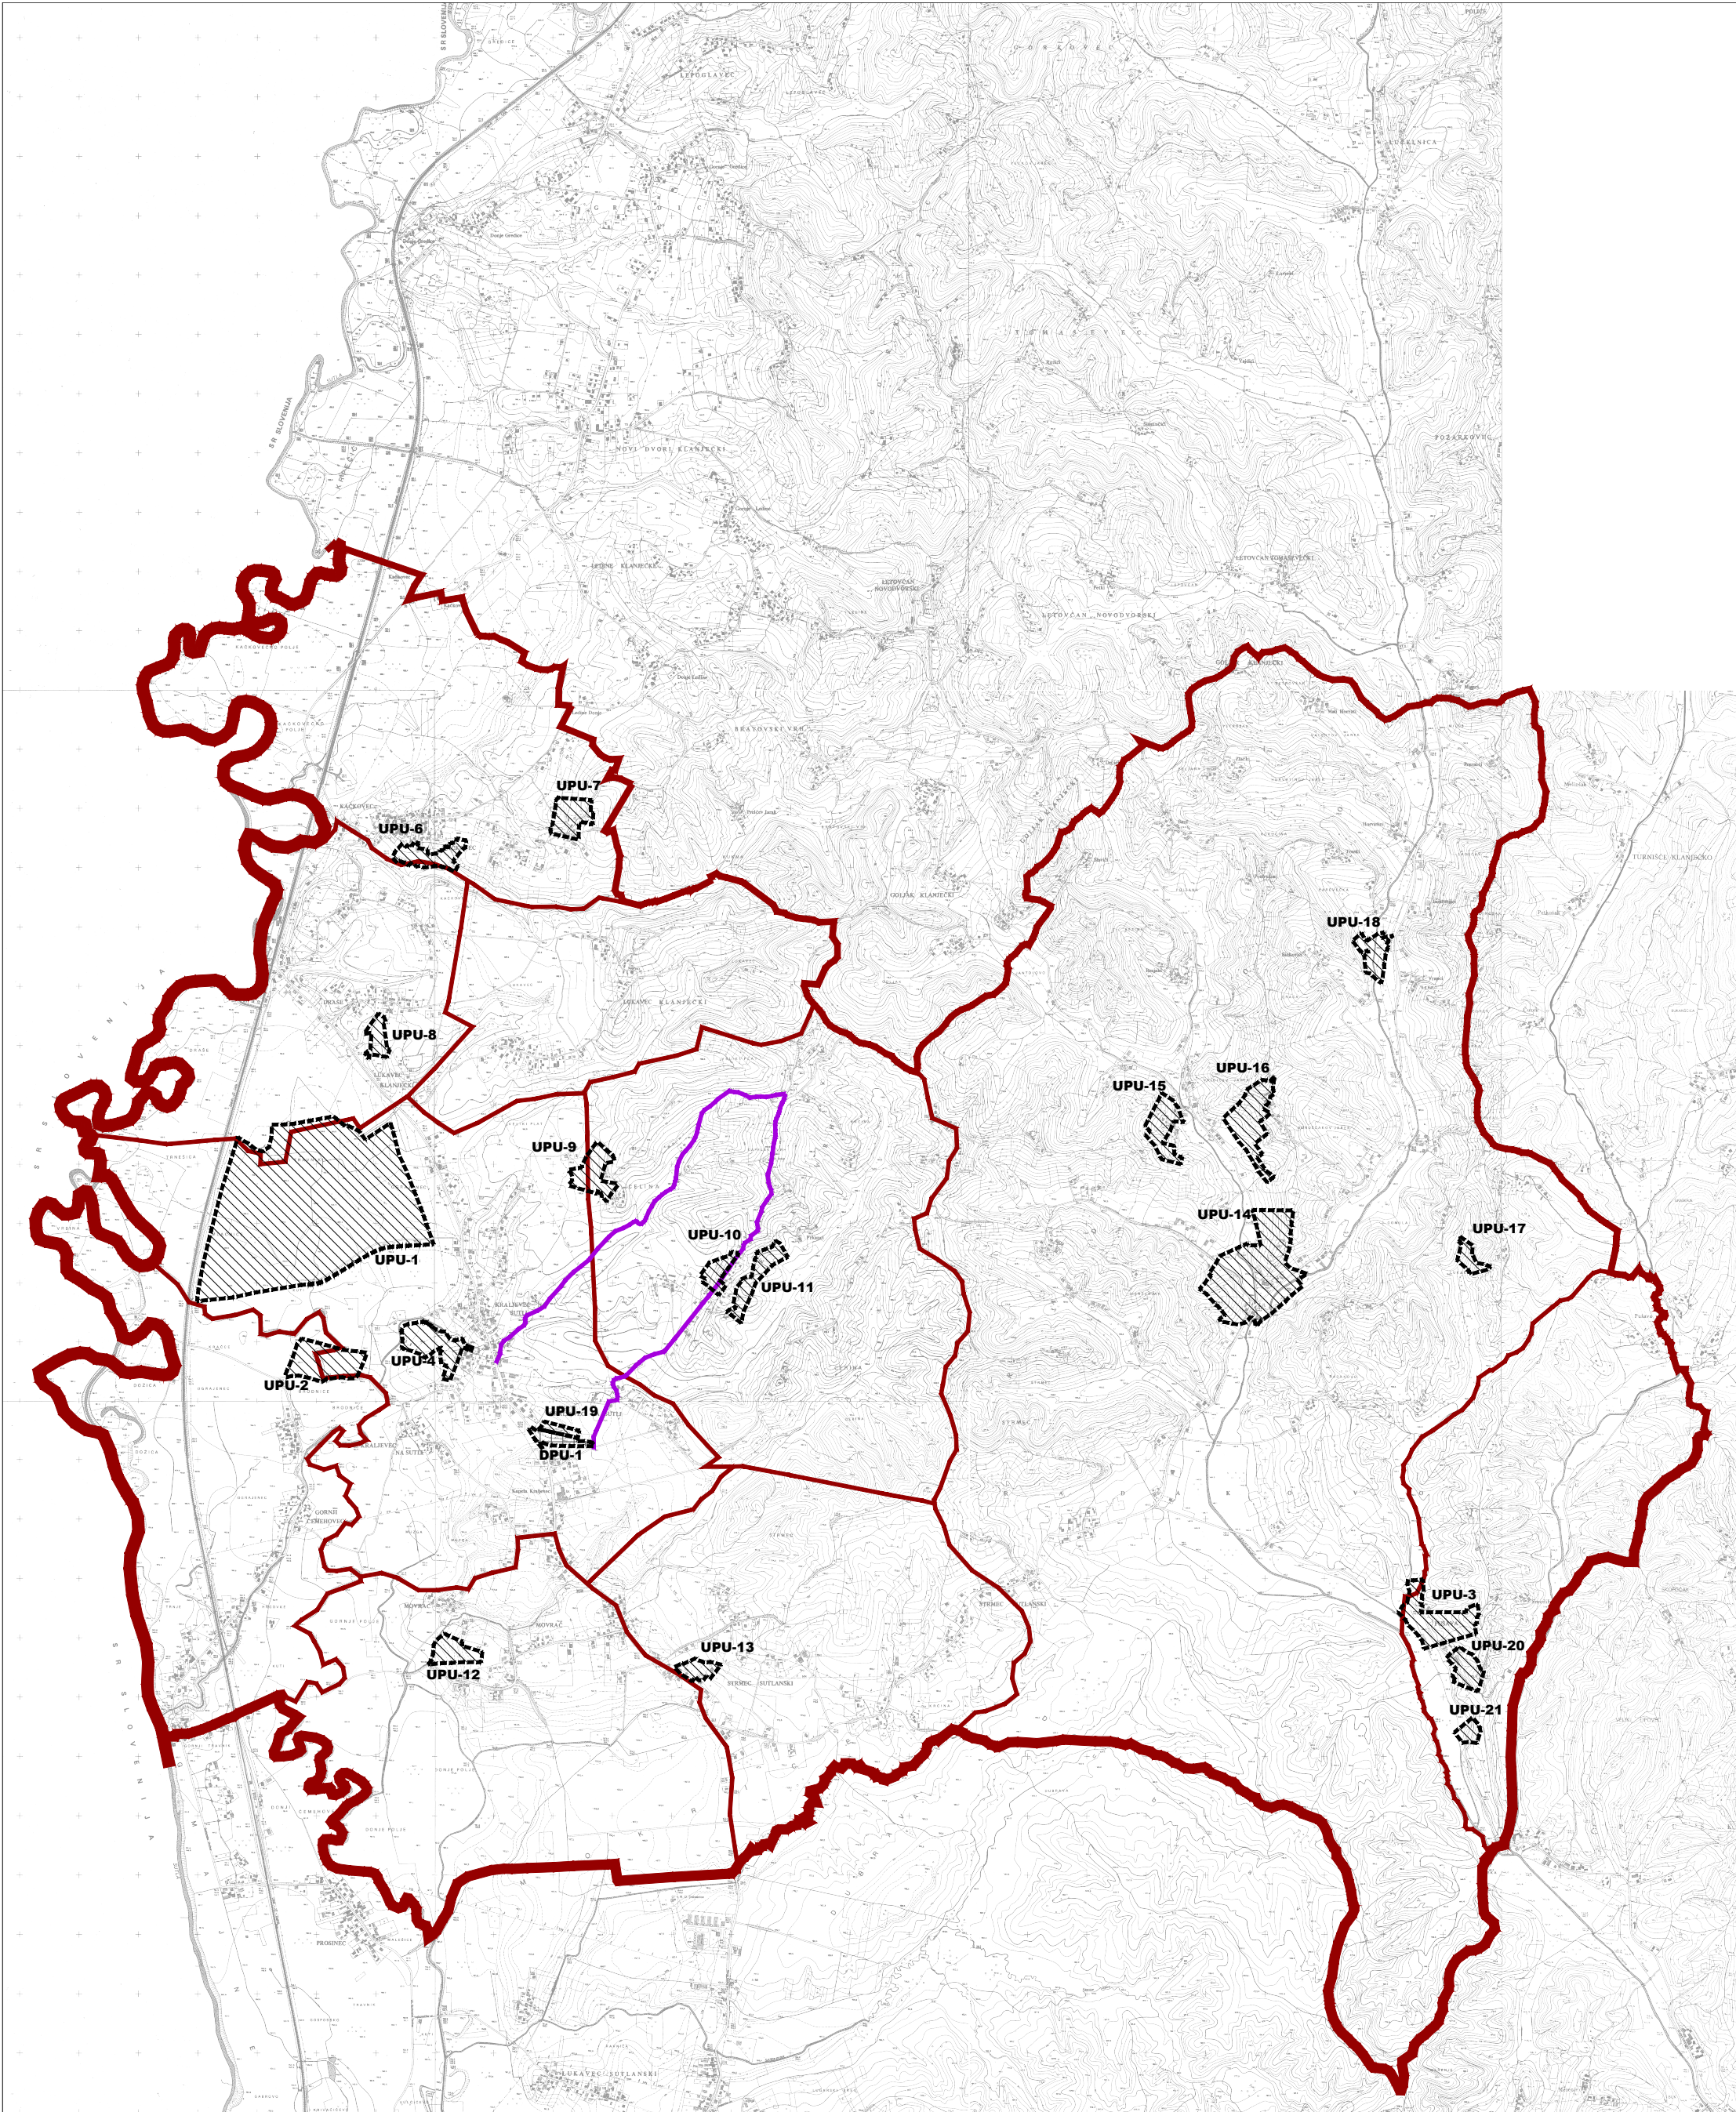

LEGENDA

1. GRANICE

Teritorijalne i statističke granice

- državna granica
- granica županije
- granica općine
- granica naselja

2. PODRUČJA PRIMJENE POSEBNIH MJERA UREĐENJA I ZAŠTITE

Područja i dijelovi primjene planskih mjera zaštite

- obuhvat obaveze izrade Urbanističkog plana uređenja - UPU
- obuhvat obaveze izrade Detaljnog plana uređenja - DPU
- vinska cesta

UVJETI KORIŠTENJA I ZAŠTITE PROSTORA

3B - POSEBNE MJERE UREĐENJA I ZAŠTITE

APE



Županija:		Općina:	
KRAPINSKO ZAGORSKA		KRALJEVEC NA SUTLI	
Naziv prostornog plana:			
PROSTORNI PLAN UREĐENJA OPĆINE KRALJEVEC NA SUTLI			
II. IZMJENE I DOPUNE			
Naziv kartografskog prikaza:			
POSEBNE MJERE UREĐENJA I ZAŠTITE			
Broj kartografskog prikaza:		Mjerilo kartografskog prikaza:	
3B		1 : 25 000	
Odluka o izradi plana:		Odluka predstavničkog tijela o donošenju plana:	
Službeni glasnik Krapinsko-zagorske županije 14/15.		Službeni glasnik Krapinsko-zagorske županije 38a/16.	
Javna rasprava (datum objave):		Javni uvid održan:	
18. travnja 2016. godine		od 26. travnja 2016. do 10. svibnja 2016. godine	
Ponovna javna rasprava (datum objave):		Ponovni javni uvid održan:	
16. listopada 2016. godine		od 24. listopada 2016. do 02. studenog 2016. godine	
Pečat tijela odgovornog za provođenje javne rasprave:		Odgovorna osoba za provođenje javne rasprave:	
M.P.		DANIJELA PONGRAC, Načelnica Općine	
Mišljenje na plan:			
Mišljenje Zavoda za prostorno uređenje Krapinsko-zagorske županije na Konačni prijedlog plana (KLASA: 350-02/15-01/20, URBROJ: 2140-20-01-16-05 od 2. prosinca 2016. god.)			
Pravna osoba koja je izradila plan:			
APE d.o.o. za arhitekturu, planiranje i ostale poslovne djelatnosti			
Ozaljska 61, 10000 Zagreb, tel 01/309-7572 fax 01/301-1417			
Pečat pravne osobe koja je izradila plan:		Odgovorna osoba:	
M.P.		SANDRA JAKOPEC, dipl.ing.arh.	
Odgovorni voditelj izrade nacrtu prijedloga plana:			
SANDRA JAKOPEC, dipl.ing.arh.			
Stručni tim u izradi plana:		ESTERA GOBAC-TRINIĆ, dipl.ing.biol.	
MIRELA ČORDAŠ, dipl.ing.arh.		IVAN ZUPANC, demograf	
NIKŠA BOŽIĆ, dipl.ing.arh.		JULIKA BJELOBABA, dipl.iur.	
VLATKA ŽUNEC, mag.ing.arh.			
MATE ČURIĆ, dipl.ing.grad.			
Pečat predstavničkog tijela:		Predsjednik predstavničkog tijela:	
M.P.		ZVONIMIR BERIĆ, Predsjednik Općinskog vijeća	
Istovjetnost ovog prostornog plana s izvornikom ovjerava:		Pečat nadležnog tijela:	
		M.P.	