


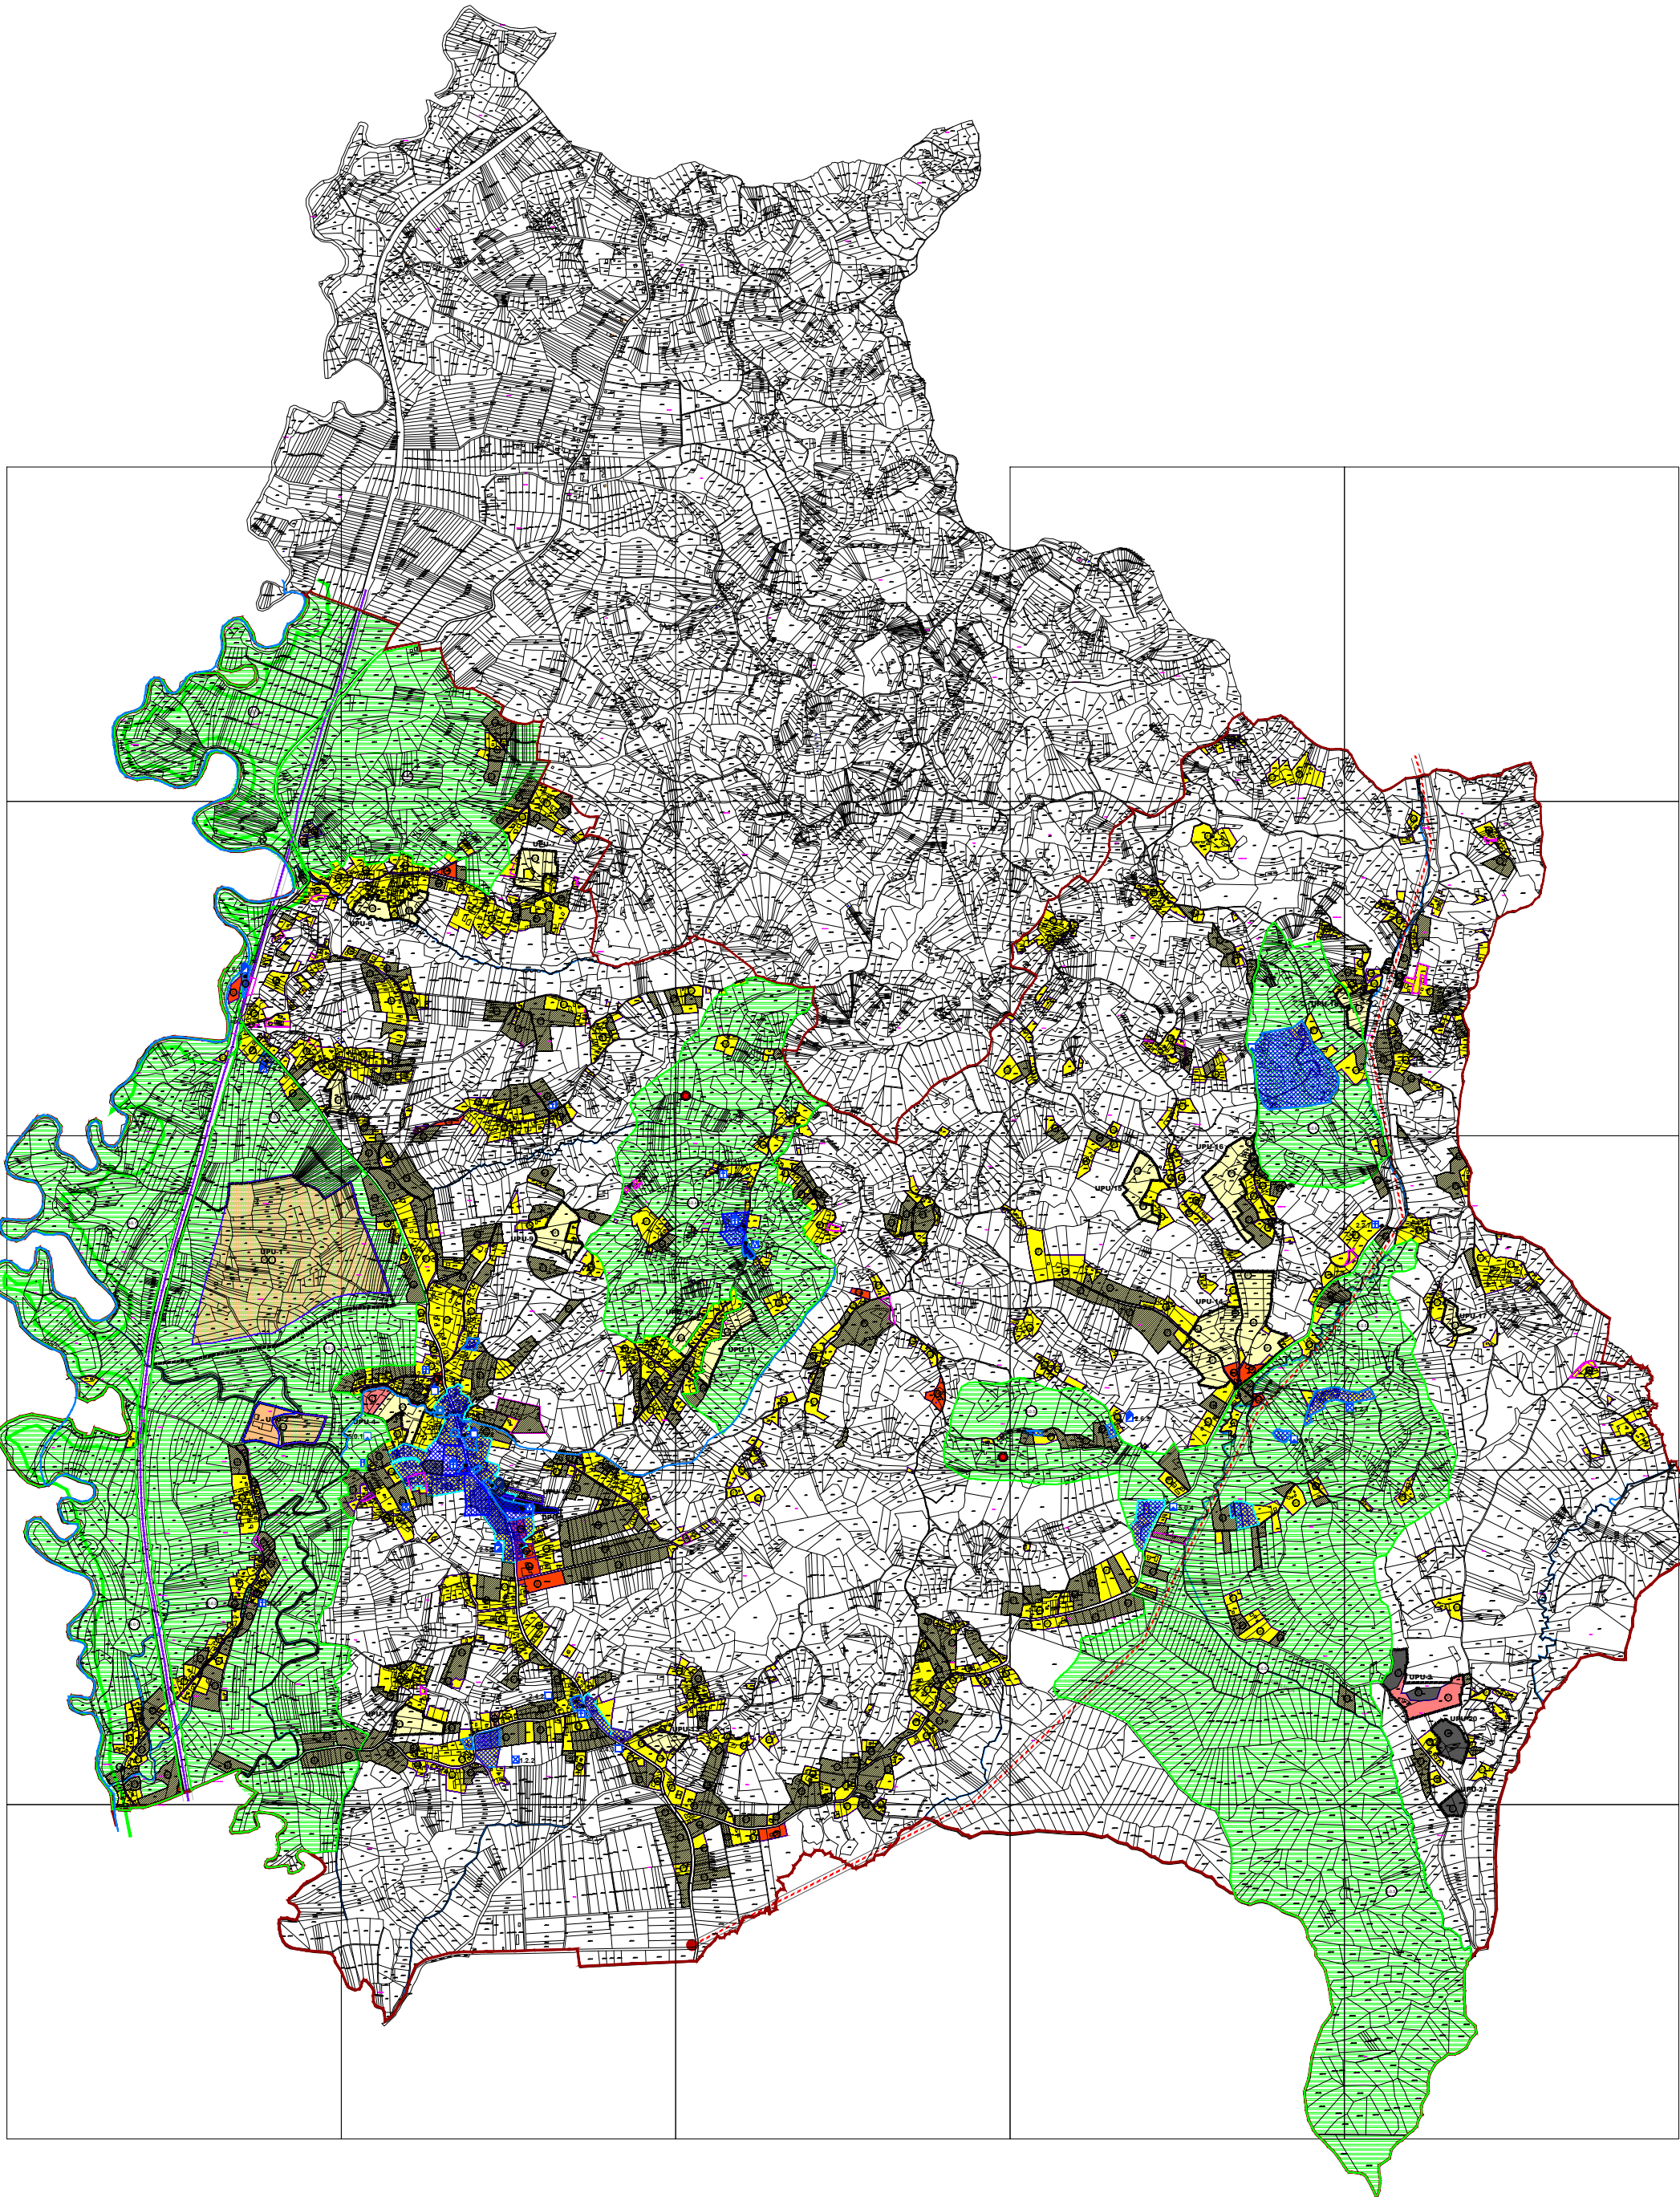

LEGENDA

- državna granica
granica županije
granica općine
- granica izgrađenog dijela građevinskog područja
granica neizgrađenog dijela građevinskog područja
granica građevinskog područja izvan naselja
oznaka izmjena i dopuna
- granica obuhvata obaveze izrade Urbanističkog plana uređenja
granica obuhvata obaveze izrade Detaljnog plana uređenja
- željeznička pruga II reda
- građevinsko područje - izgrađeni dio
građevinsko područje - neizgrađeni dio
uređeno građevinsko područje - neizgrađeni dio
- M1

mješovita namjena
M1 - mješovita, osnovno stambena ili poslovna namjena sa pratećim gospodarsko-poslovnim sadržajima, koji nemaju štetni utjecaj na stanovanje
M2 - mješovita namjena koja ima minimalni utjecaj u smislu buke, ali bez drugih zagađenja
MP - mješovita namjena uz mogućnost gradnje većih poljoprivrednih gospodarstva
- D

javna i društvena namjena
općina - D1; socijalna - D2; škola - D4; kultura - D6; vjerska - D7; vatrogasni dom - D8; javna i društvena namjena - općenito D
- T

ugostiteljsko turistička namjena
- E

eksploatacijsko polje - postojeće
- K

gospodarska namjena
poslovna namjena K; industrijska namjena I; pretežito uslužna - K1; pretežito trgovačka K2; klaonica - K4; K5 - ljevaonica; benzinska postaja - K6
- +

groblje
- 6.0.5

posebno vrijedne zone krajobraza (kulturnog krajolika)
- vidikovac, odmorište, lovački dom
- zona zaštite
- povijesna naselja seosko gradskih obilježja
povijesna naselja seoskih obilježja
crkve i kapele
kapele poklonci i raspela
stambene građevine
- građevine javne namjene
gospodarske građevine
etnološke građevine
memorijalna područja i obilježja
arheološki lokaliteti i područja
- A - zona najstrože zaštite
B - zona stroge zaštite
C - zona zaštite
- vodotoci
- nadzemni visokonaponski vod 110 kV napona - planirani
- planirana transformatorska stanica 110/20 kV prema PPŽ-u

4. GRAĐEVINSKA PODRUČJA NASELJA

Županija: KRAPINSKO ZAGORSKA		Općina: KRALJEVEC NA SUTLI	
Naziv prostornog plana: PROSTORNI PLAN UREĐENJA OPĆINE KRALJEVEC NA SUTLI II. IZMJENE I DOPUNE			
Naziv kartografskog prikaza: GRAĐEVINSKA PODRUČJA NASELJA			
Broj kartografskog prikaza: 4		Mjerilo kartografskog prikaza: 1 : 25 000	
Odluka o izradi plana: Službeni glasnik Krapinsko-zagorske županije 14/15.		Odluka predstavničkog tijela o donošenju plana: Službeni glasnik Krapinsko-zagorske županije 38a/16.	
Javna rasprava (datum objave): 18. travnja 2016. godine		Javni uvid održan: od 26. travnja 2016. do 10. svibnja 2016. godine	
Ponovna javna rasprava (datum objave): 16. listopada 2016. godine		Ponovni javni uvid održan: od 24. listopada 2016. do 02. studenog 2016. godine	
Pečat tijela odgovornog za provođenje javne rasprave: M.P.		Odgovorna osoba za provođenje javne rasprave: DANIJELA PONGRAČ, Načelnica Općine	
Mišljenje na plan: Mišljenje Zavoda za prostorno uređenje Krapinsko-zagorske županije na Konačni prijedlog plana (KLASA: 350-02/15-01/20, URBROJ: 2140-20-01-16-05 od 2. prosinca 2016. god.)			
Pravna osoba koja je izradila plan: APE d.o.o. za arhitekturu, planiranje i ostale poslovne djelatnosti Ozaljska 61, 10000 Zagreb, tel 01/309-7572 fax 01/301-1417			
Pečat pravne osobe koja je izradila plan: M.P.		Odgovorna osoba: SANDRA JAKOPEC, dipl.ing.arh.	
Odgovorni voditelj izrade nacрта prijedloga plana: SANDRA JAKOPEC, dipl.ing.arh.			
Stručni tim u izradi plana: MIRELA ČORDAŠ, dipl.ing.arh. NIKŠA BOŽIĆ, dipl.ing.arh. VLATKA ŽUNEC, mag.ing.arh. MATE ČURIĆ, dipl.ing.grad.		ESTERA GOBAC-TRINIĆ, dipl.ing.biol. IVAN ZUPANČ, demograf JULIKA BJELOBABA, dipl.iur.	
Pečat predstavničkog tijela: M.P.		Predsjednik predstavničkog tijela: ZVONIMIR BERIĆ, Predsjednik Općinskog vijeća	
Istovjetnost ovog prostornog plana s izvornikom ovjerava:		Pečat nadležnog tijela: M.P.	