
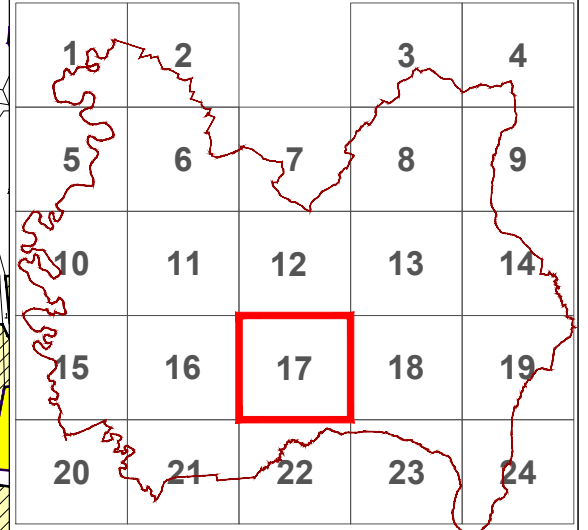


4. GRAĐEVINSKA PODRUČJA NASELJA  
LIST 17 / 24

APE

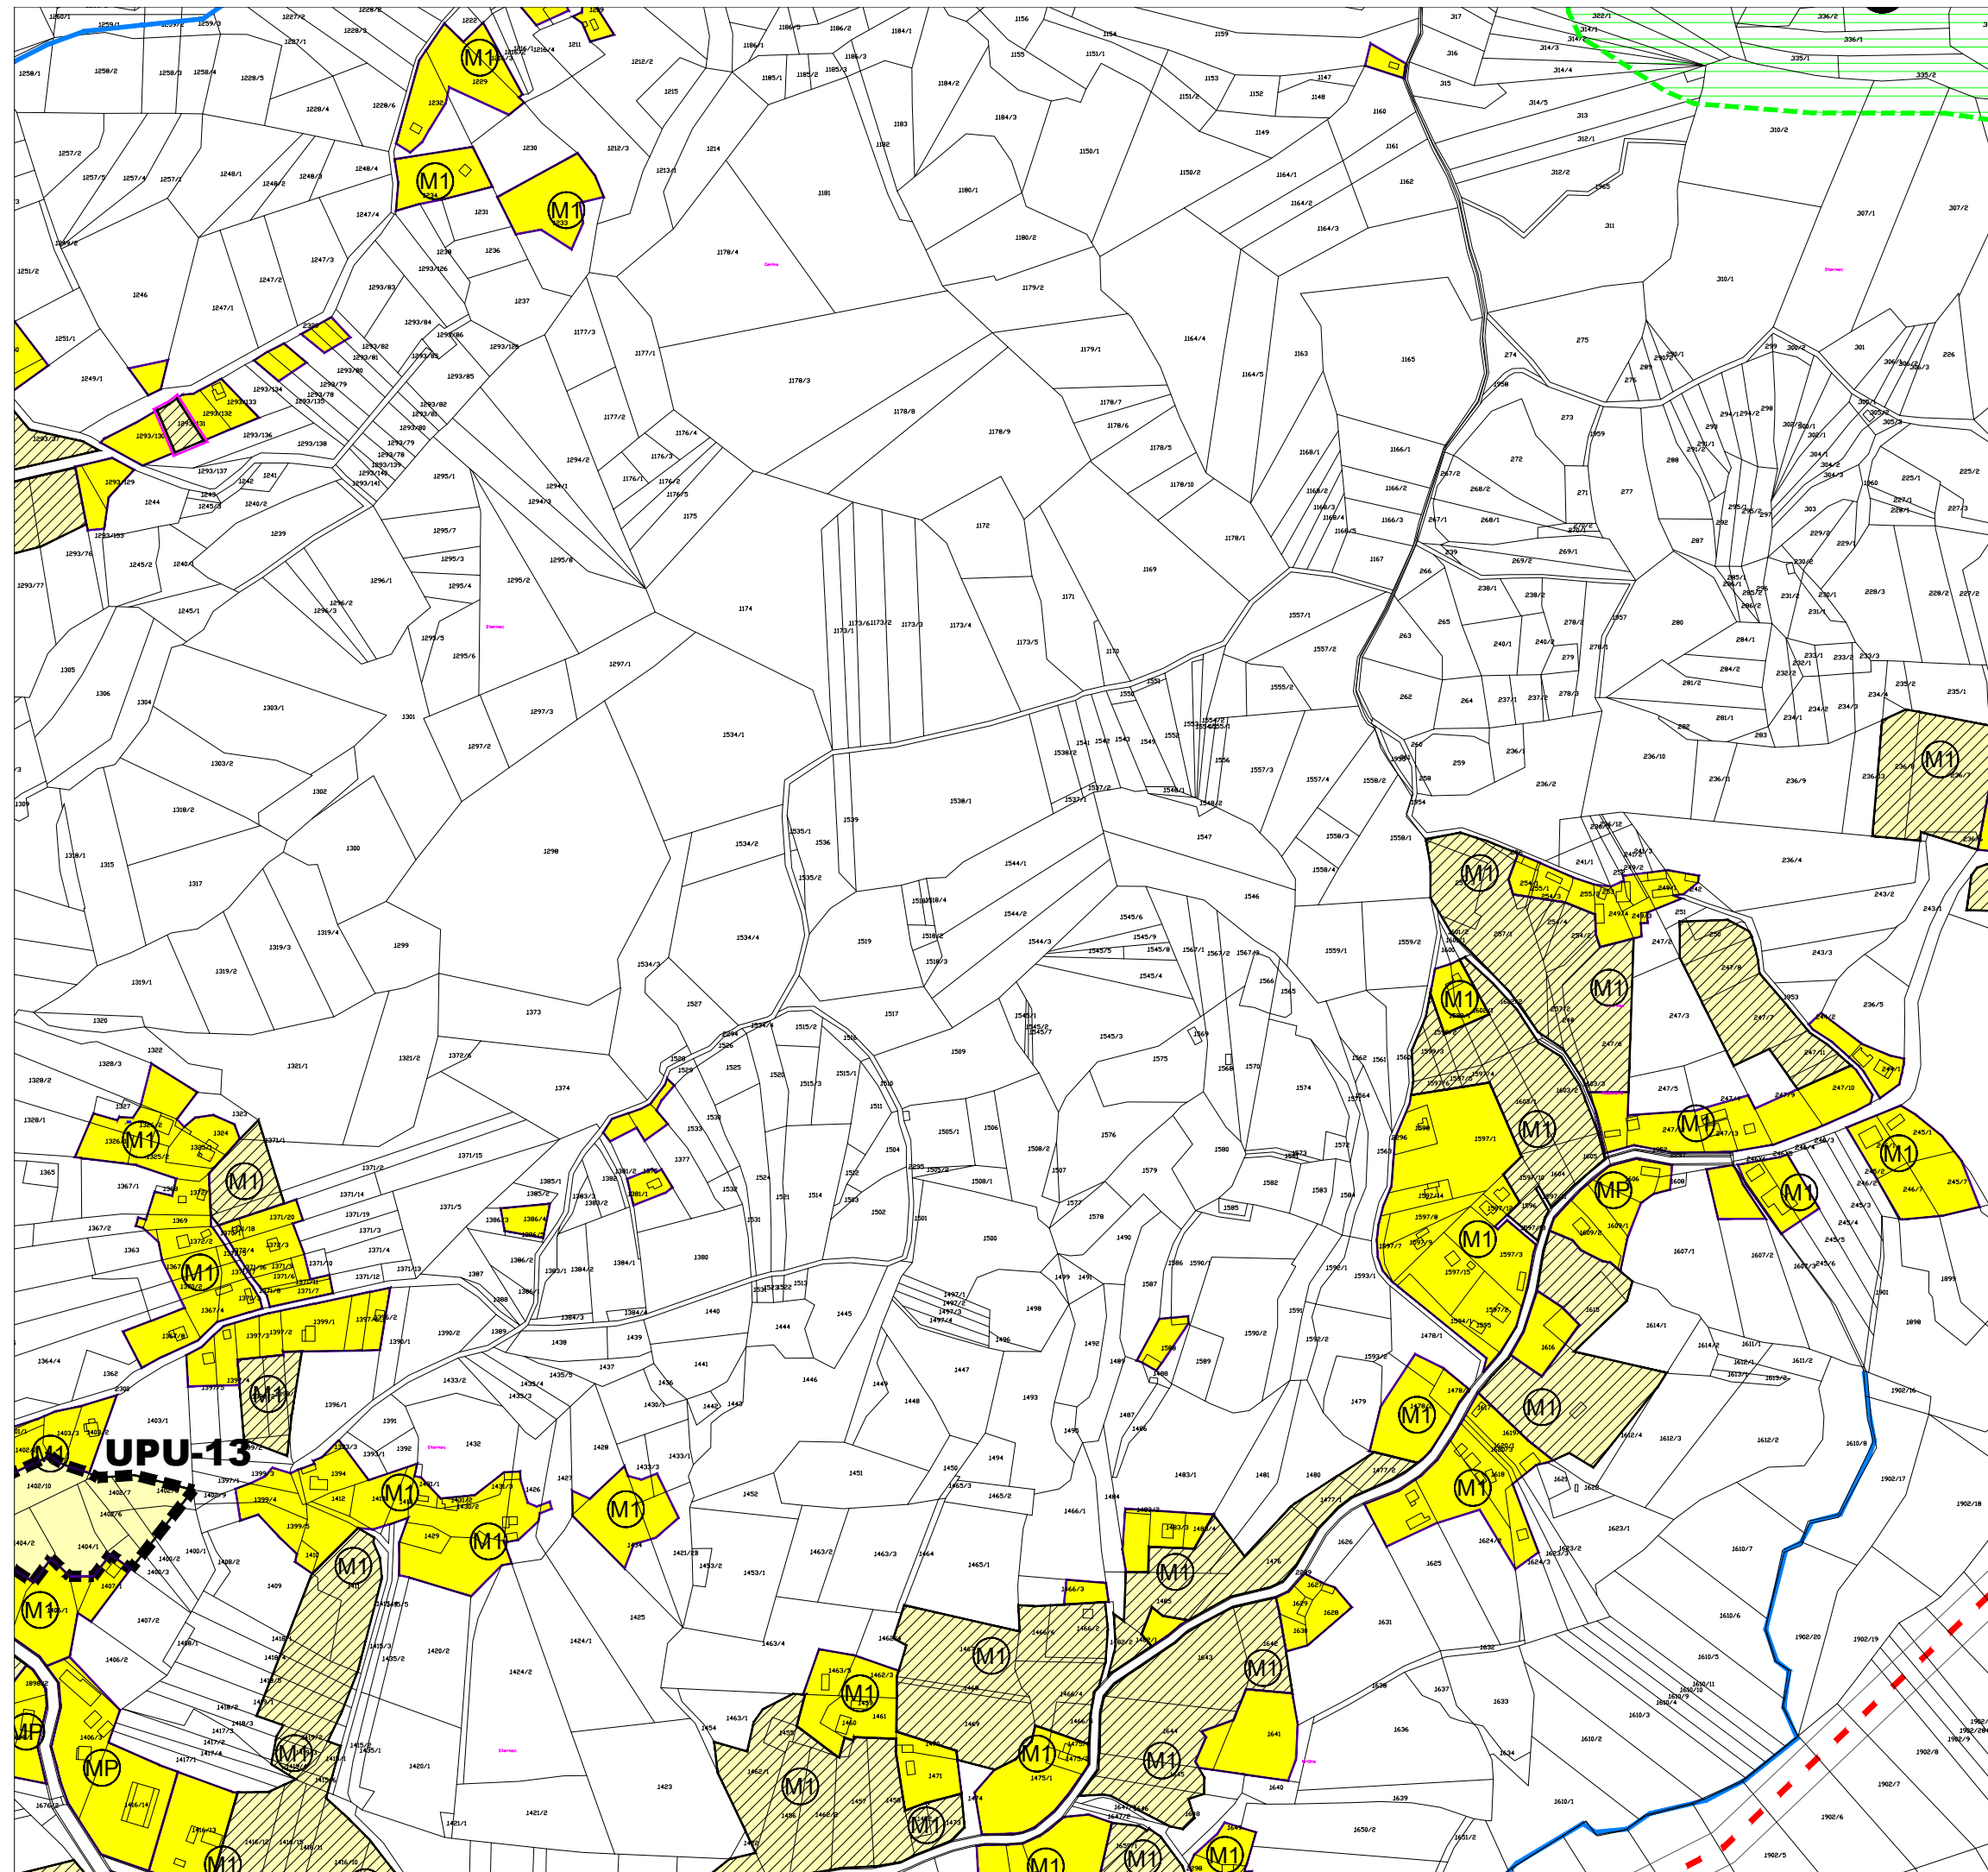

UPU-13

|   |  |  |  |
|---|--|--|--|
| Županja: <b>KRAPINSKO ZAGORSKA</b>  |  | Općina: <b>KRALJEVEC NA SUTLI</b>  |  |
| Naziv prostornog plana:<br><b>PROSTORNI PLAN UREĐENJA OPĆINE KRALJEVEC NA SUTLI<br/>II. IZMJENE I DOPUNE</b>  |  |  |  |
| Naziv kartografskog prikaza:<br><b>GRAĐEVINSKA PODRUČJA NASELJA</b>   |  |  |  |
| Broj kartografskog prikaza: <b>4-17</b>   |  | Mjerilo kartografskog prikaza: <b>1 : 5 000</b>  |  |
| Odluka o izradi plana:<br>Službeni glasnik Krapinsko-zagorske županije 14/15.   |  | Odluka predstavničkog tijela o donošenju plana:<br>Službeni glasnik Krapinsko-zagorske županije 38a/16.              |  |
| Javna rasprava (datum objave):<br>18. travnja 2016. godine  |  | Javni uvid održan:<br>od 26. travnja 2016. do 10. svibnja 2016. godine   |  |
| Ponovna javna rasprava (datum objave):<br>16. listopada 2016. godine  |  | Ponovni javni uvid održan:<br>od 24. listopada 2016. do 02. studenog 2016. godine                                    |  |
| Pečat tijela odgovornog za provođenje javne rasprave:   |  | Odgovorna osoba za provođenje javne rasprave:  |  |
| M.P.  |  | DANIJELA PONGRAC, Načelnica Općine   |  |
| Misljenje na plan:<br>Misljenje Zavoda za prostorno uređenje Krapinsko-zagorske županije na Konačni prijedlog plana<br>(KLASA: 350-02/15-01/20, URBROJ: 2140-20-01-16-05 od 2. prosinca 2016. god.) |  |  |  |
| Pravna osoba koja je izradila plan:<br><b>APE d.o.o.</b> za arhitekturu, planiranje i ostale poslovne djelatnosti<br>Ozaljaska 61, 10000 Zagreb, tel 01/309-7572 fax 01/301-1417                    |  |  |  |
| Pečat pravne osobe koja je izradila plan:   |  | Odgovorna osoba:   |  |
| M.P.  |  | SANDRA JAKOPEC, dipl.ing.arh.  |  |
| Odgovorni voditelj izrade nacrtu prijedloga plana:<br>MIRELA CORDAŠ, dipl.ing.arh.  |  |  |  |
| Stručni tim u izradi plana:<br>SANDRA JAKOPEC, dipl.ing.arh.<br>NIKŠA ROŽIĆ, dipl.ing.arh.<br>ESTERA GOŠIĆ-TROJANIĆ, dipl.ing.biol.<br>IVANA PANCIROV, dipl.ing.arh.<br>VLATKA ŽUNEC, mag.ing.arh.  |  | LOREDANA FRANKOVIĆ, dipl.ing.grad.<br>IVAN ŽUPAN, demograf<br>JULKA BJELOBAŠA, ing.izj.<br>POZITIVNA ENERGIJA d.o.o. |  |
| Pečat predstavničkog tijela:  |  | Predsjednik predstavničkog tijela:   |  |
| M.P.  |  | ZVONIMIR BERIĆ, Predsjednik Općinskog vijeća   |  |
| Istovjetnost ovog prostornog plana<br>s izvornikom ovjerava:  |  | Pečat nadležnog tijela:  |  |
|   |  | M.P.   |  |

PROSTORNI PLAN UREĐENJA OPĆINE KRALJEVEC NA SUTLI - II. IZMJENE I DOPUNE